


Ясная Горка

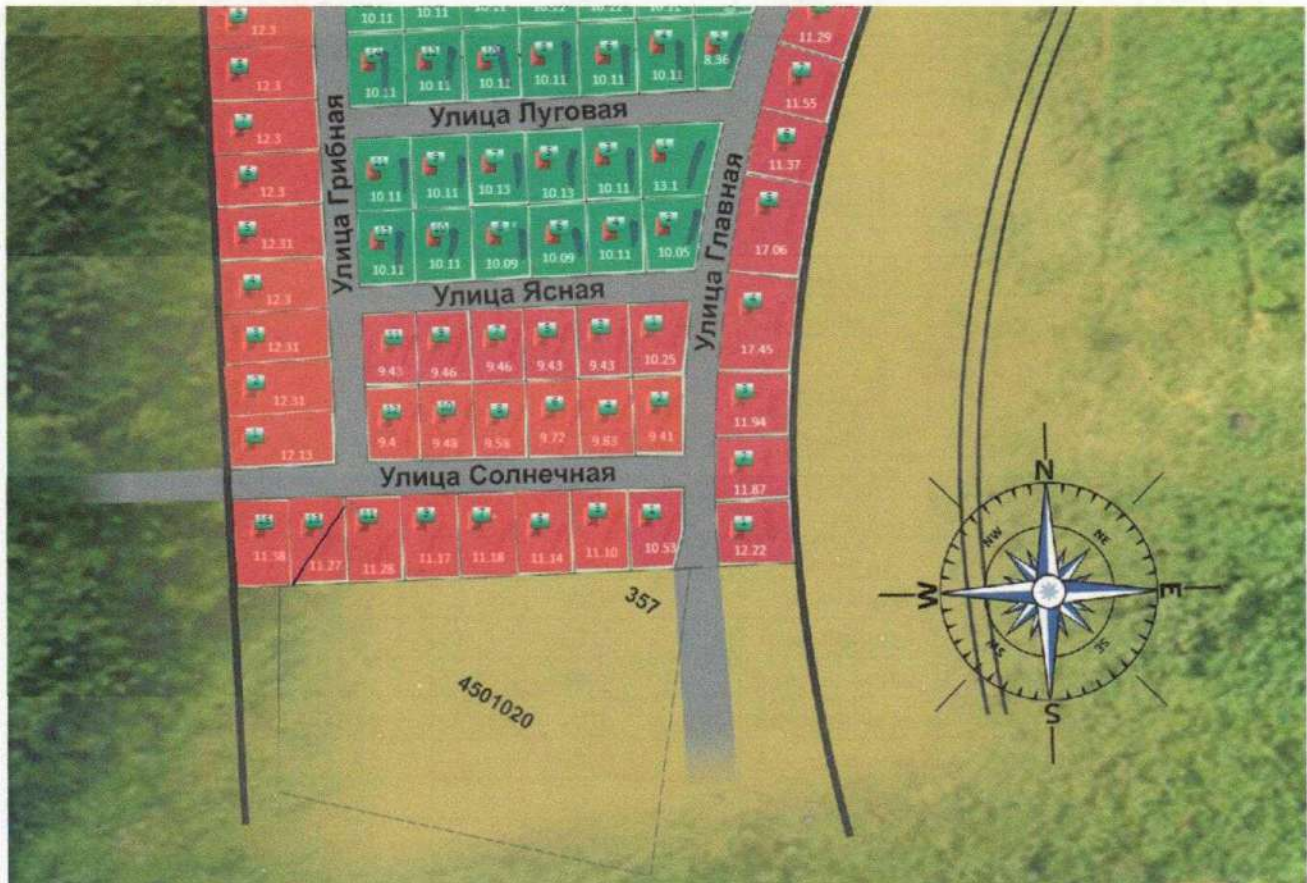

Список участков


Кадастровый номер	Площадь кв.м.	Адрес
		Свердловская область, Белоярский район, ДНП «Ясная горка»
		Улица
66:06:4501020:3901	1222	Главная, 1
66:06:4501020:3902	1187	Главная, 2
66:06:4501020:3903	1194	Главная, 3
66:06:4501020:3904	1745	Главная, 4
66:06:4501020:3905	1706	Главная, 5
66:06:4501020:3906	1137	Главная, 6
66:06:4501020:3907	1155	Главная, 7
66:06:4501020:3908	1129	Главная, 8
66:06:4501020:3909	1126	Главная, 9
66:06:4501020:3910	1127	Главная, 10
66:06:4501020:3911	1096	Главная, 11
66:06:4501020:3912	1123	Главная, 12
66:06:4501020:3913	1072	Главная, 13
66:06:4501020:3914	1332	Главная, 14
66:06:4501020:3915	1162	Главная, 15
66:06:4501020:3916	1163	Главная, 16
66:06:4501020:3917	1215	Главная, 17
66:06:4501020:3918	1876	Главная, 18
66:06:4501020:3919	1454	Главная, 19
66:06:4501020:3968	1213	Грибная, 1
66:06:4501020:3967	1231	Грибная, 2
66:06:4501020:3966	1231	Грибная, 3
66:06:4501020:3965	1230	Грибная, 4
66:06:4501020:3964	1231	Грибная, 5
66:06:4501020:3963	1230	Грибная, 6
66:06:4501020:3962	1230	Грибная, 7
66:06:4501020:3961	1230	Грибная, 8
66:06:4501020:3960	1230	Грибная, 9
66:06:4501020:3959	1230	Грибная, 10
66:06:4501020:3958	1231	Грибная, 11
66:06:4501020:3957	1231	Грибная, 12
66:06:4501020:3956	1231	Грибная, 13
66:06:4501020:3847	801	Земляничная, 1
66:06:4501020:3846	1010	Земляничная, 2
66:06:4501020:3845	1008	Земляничная, 3
66:06:4501020:3844	1010	Земляничная, 4
66:06:4501020:3843	1010	Земляничная, 5
66:06:4501020:3842	1010	Земляничная, 6
66:06:4501020:3841	1010	Земляничная, 7
66:06:4501020:3840	1008	Земляничная, 8

66:06:4501020:3926	942	Малиновая, 8
66:06:4501020:3927	895	Малиновая, 10
66:06:4501020:3928	990	Малиновая, 12
66:06:4501020:3929	1050	Малиновая, 14
66:06:4501020:3862	1322	Полевая, 1
66:06:4501020:3855	1114	Полевая, 2
66:06:4501020:3861	1011	Полевая, 3
66:06:4501020:3854	1008	Полевая, 4
66:06:4501020:3860	1011	Полевая, 5
66:06:4501020:3853	1005	Полевая, 6
66:06:4501020:3859	1011	Полевая, 7
66:06:4501020:3852	1005	Полевая, 8
66:06:4501020:3858	1011	Полевая, 9
66:06:4501020:3851	1006	Полевая, 10
66:06:4501020:3857	1011	Полевая, 11
66:06:4501020:3850	1005	Полевая, 12
66:06:4501020:3856	1011	Полевая, 13
66:06:4501020:3849	1008	Полевая, 14
66:06:4501020:3848	1007	Полевая, 16
66:06:4501020:3900	1053	Солнечная, 1
66:06:4501020:3893	941	Солнечная, 2
66:06:4501020:3899	1110	Солнечная, 3
66:06:4501020:3892	983	Солнечная, 4
66:06:4501020:3898	1114	Солнечная, 5
66:06:4501020:3891	972	Солнечная, 6
66:06:4501020:3897	1118	Солнечная, 7
66:06:4501020:3890	958	Солнечная, 8
66:06:4501020:3896	1117	Солнечная, 9
66:06:4501020:3889	948	Солнечная, 10
66:06:4501020:3895	1128	Солнечная, 11
66:06:4501020:3888	940	Солнечная, 12
66:06:4501020:3894	1127	Солнечная, 13 391150
66:06:4501020:3969	1138	Солнечная, 15
66:06:4501020:3887	1025	Ясная, 1
66:06:4501020:3881	1005	Ясная, 2
66:06:4501020:3886	943	Ясная, 3
66:06:4501020:3880	1011	Ясная, 4
66:06:4501020:3885	943	Ясная, 5
66:06:4501020:3879	1009	Ясная, 6
66:06:4501020:3884	946	Ясная, 7
66:06:4501020:3878	1009	Ясная, 8
66:06:4501020:3883	946	Ясная, 9
66:06:4501020:3877	1011	Ясная, 10
66:06:4501020:3882	943	Ясная, 11
66:06:4501020:3876	1011	Ясная, 12

66:06:4501020:3839	1007	Земляничная, 9
66:06:4501020:3930	1334	Лесная, 1
66:06:4501020:3940	1792	Лесная, 2
66:06:4501020:3931	1131	Лесная, 3
66:06:4501020:3941	1275	Лесная, 4
66:06:4501020:3932	1067	Лесная, 5
66:06:4501020:3942	1275	Лесная, 6
66:06:4501020:3933	1003	Лесная, 7
66:06:4501020:3943	1275	Лесная, 8
66:06:4501020:3934	938	Лесная, 9
66:06:4501020:3944	1275	Лесная, 10
66:06:4501020:3935	874	Лесная, 11
66:06:4501020:3945	1275	Лесная, 12
66:06:4501020:3936	1002	Лесная, 13
66:06:4501020:3946	1275	Лесная, 14
66:06:4501020:3937	847	Лесная, 15
66:06:4501020:3947	1708	Лесная, 16
66:06:4501020:3938	883	Лесная, 17
66:06:4501020:3948	1708	Лесная, 18
66:06:4501020:3939	980	Лесная, 19
66:06:4501020:3949	1246	Лесная, 20
66:06:4501020:3950	1245	Лесная, 22
66:06:4501020:3951	1651	Лесная, 24
66:06:4501020:3952	1016	Лесная, 26
66:06:4501020:3953	1176	Лесная, 28
66:06:4501020:3954	1297	Лесная, 30
66:06:4501020:3955	1419	Лесная, 32
66:06:4501020:3875	1310	Луговая, 1
66:06:4501020:3869	836	Луговая, 2
66:06:4501020:3874	1011	Луговая, 3
66:06:4501020:3868	1011	Луговая, 4
66:06:4501020:3873	1013	Луговая, 5
66:06:4501020:3867	1011	Луговая, 6
66:06:4501020:3872	1013	Луговая, 7
66:06:4501020:3866	1011	Луговая, 8
66:06:4501020:3871	1011	Луговая, 9
66:06:4501020:3865	1011	Луговая, 10
66:06:4501020:3870	1011	Луговая, 11
66:06:4501020:3864	1011	Луговая, 12
66:06:4501020:3863	1011	Луговая, 14
66:06:4501020:3920	1059	Малиновая, 1
66:06:4501020:3921	1098	Малиновая, 2
66:06:4501020:3922	1003	Малиновая, 3
66:06:4501020:3923	1463	Малиновая, 4
66:06:4501020:3924	1103	Малиновая, 5
66:06:4501020:3925	1023	Малиновая, 6

ТЕЛ. ПЛАНИРОВАНИЕ И СТРОИТЕЛЬСТВО

№	Символ	Наименование	Высота
1	1	Горизонтальная линия	0,00
2	2	Горизонтальная линия	0,00
3	3	Горизонтальная линия	0,00
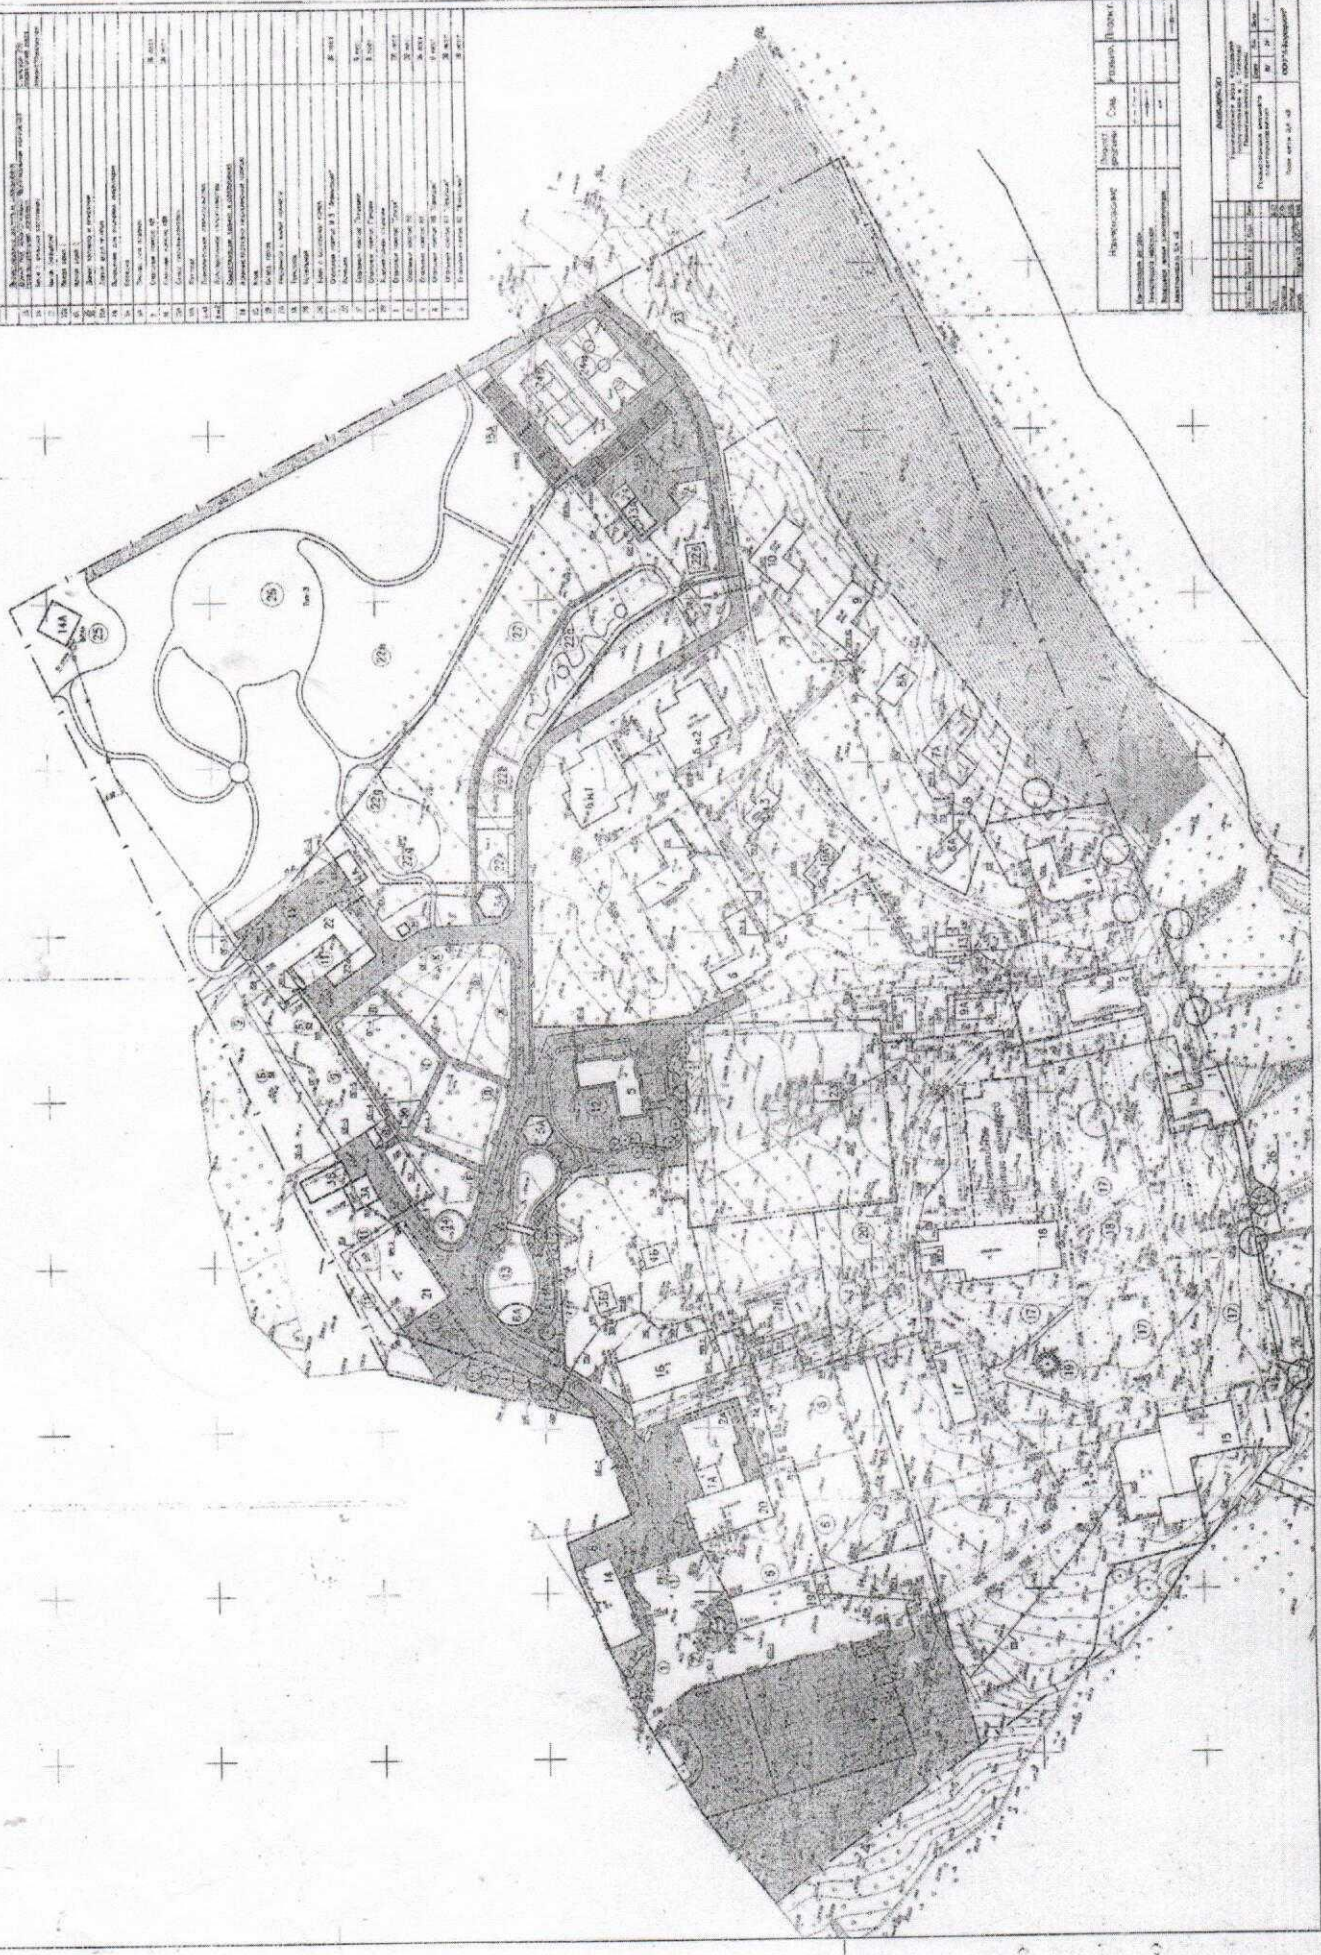

Наименование	Содержание	Дата	Подпись
Проектировщик			
Проверенный			
Утвержденный			
Согласованный			
Исполнитель			

Аннотация	
Масштаб:	1:1000
Дата:	1950 г.
Исполнитель:	И.И. Иванов
Проверенный:	П.П. Петров
Утвержденный:	С.С. Сидоров
Согласованный:	Т.Т. Тихонов
Исполнитель:	У.У. Устинов